
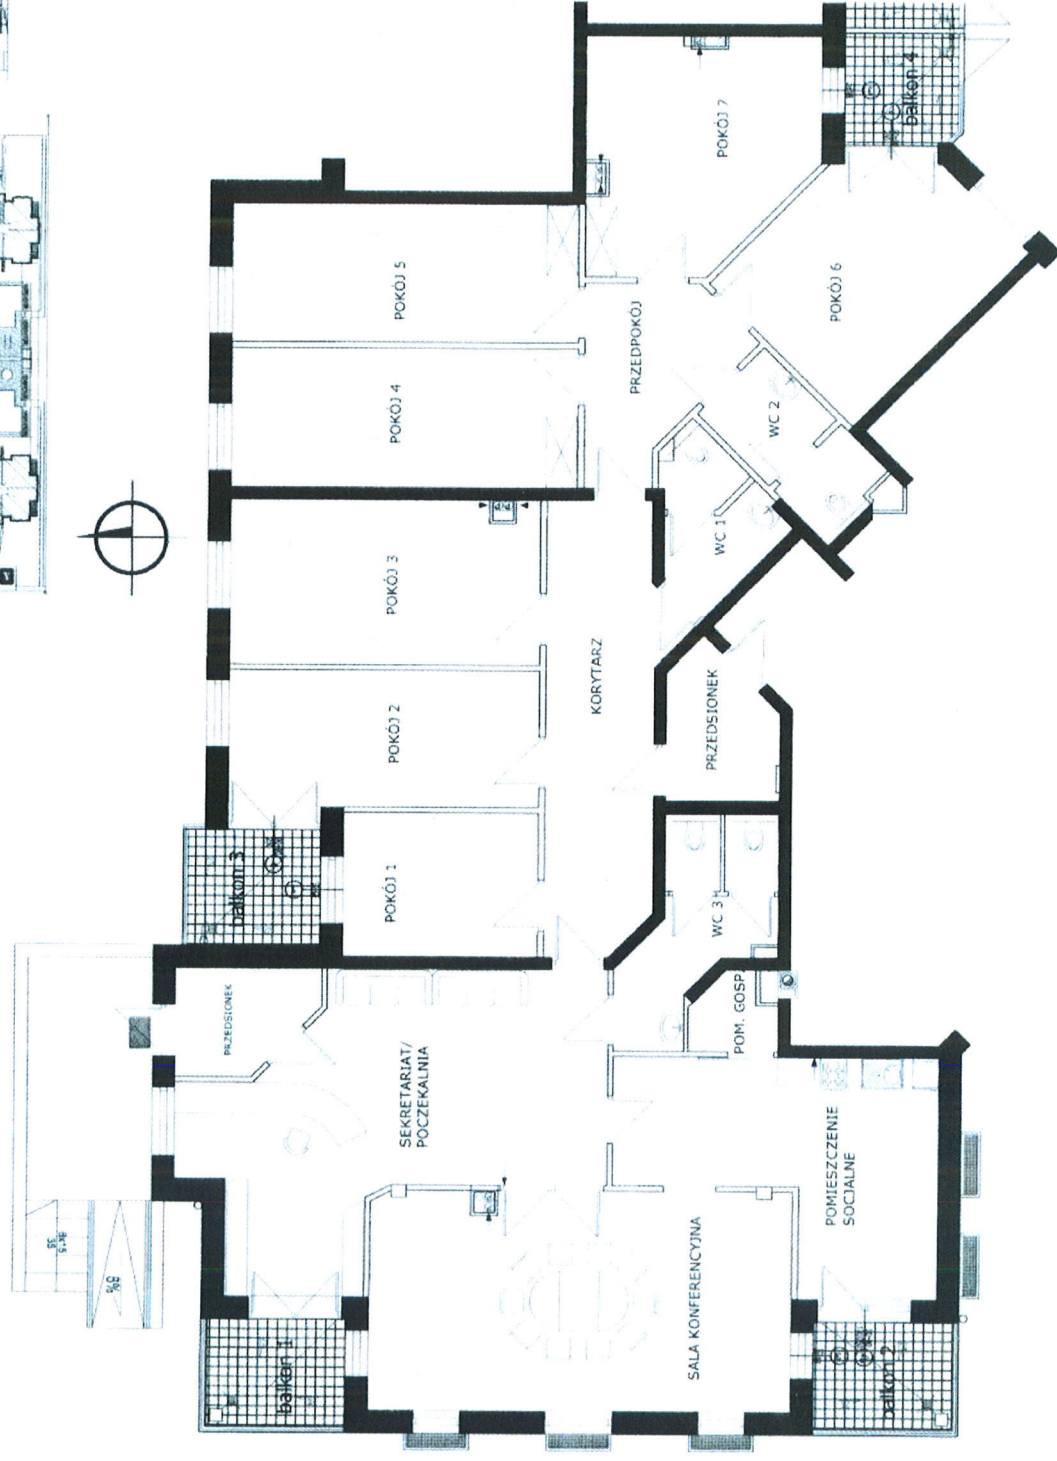
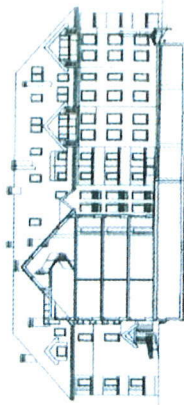


ULICA	ZWYCIĘSKA	NUMER LOKALU UŻYTKOWEGO	1
POZIOM	NUMER KLATKI		
0	12 G		

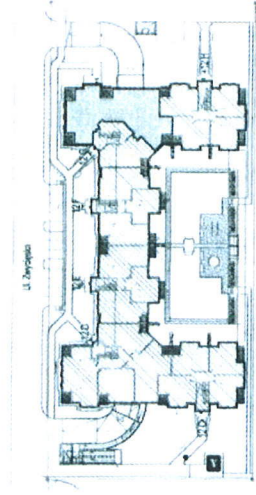

ZESTAWIENIE POWIERZCHNI:

1. pokój 1
2. pokój 2
3. pokój 3
4. pokój 4
5. przedpokój
6. wc 1
7. pokój 5
8. pokój 6
9. pokój 8
10. przedsiónek
11. korytarz
12. wc 2
13. sekretariat /poczekalnia
14. przedsiónek
15. sala konferencyjna
16. pomieszczenie socjalne
17. pom. gospodarcze
18. wc 3
- balkon 1
- balkon 2
- balkon 3
- balkon 4

POWIERZCHNIA UŻYTKOWA:
263,7 m.kw.

DOM - INVEST